N20

typ A'

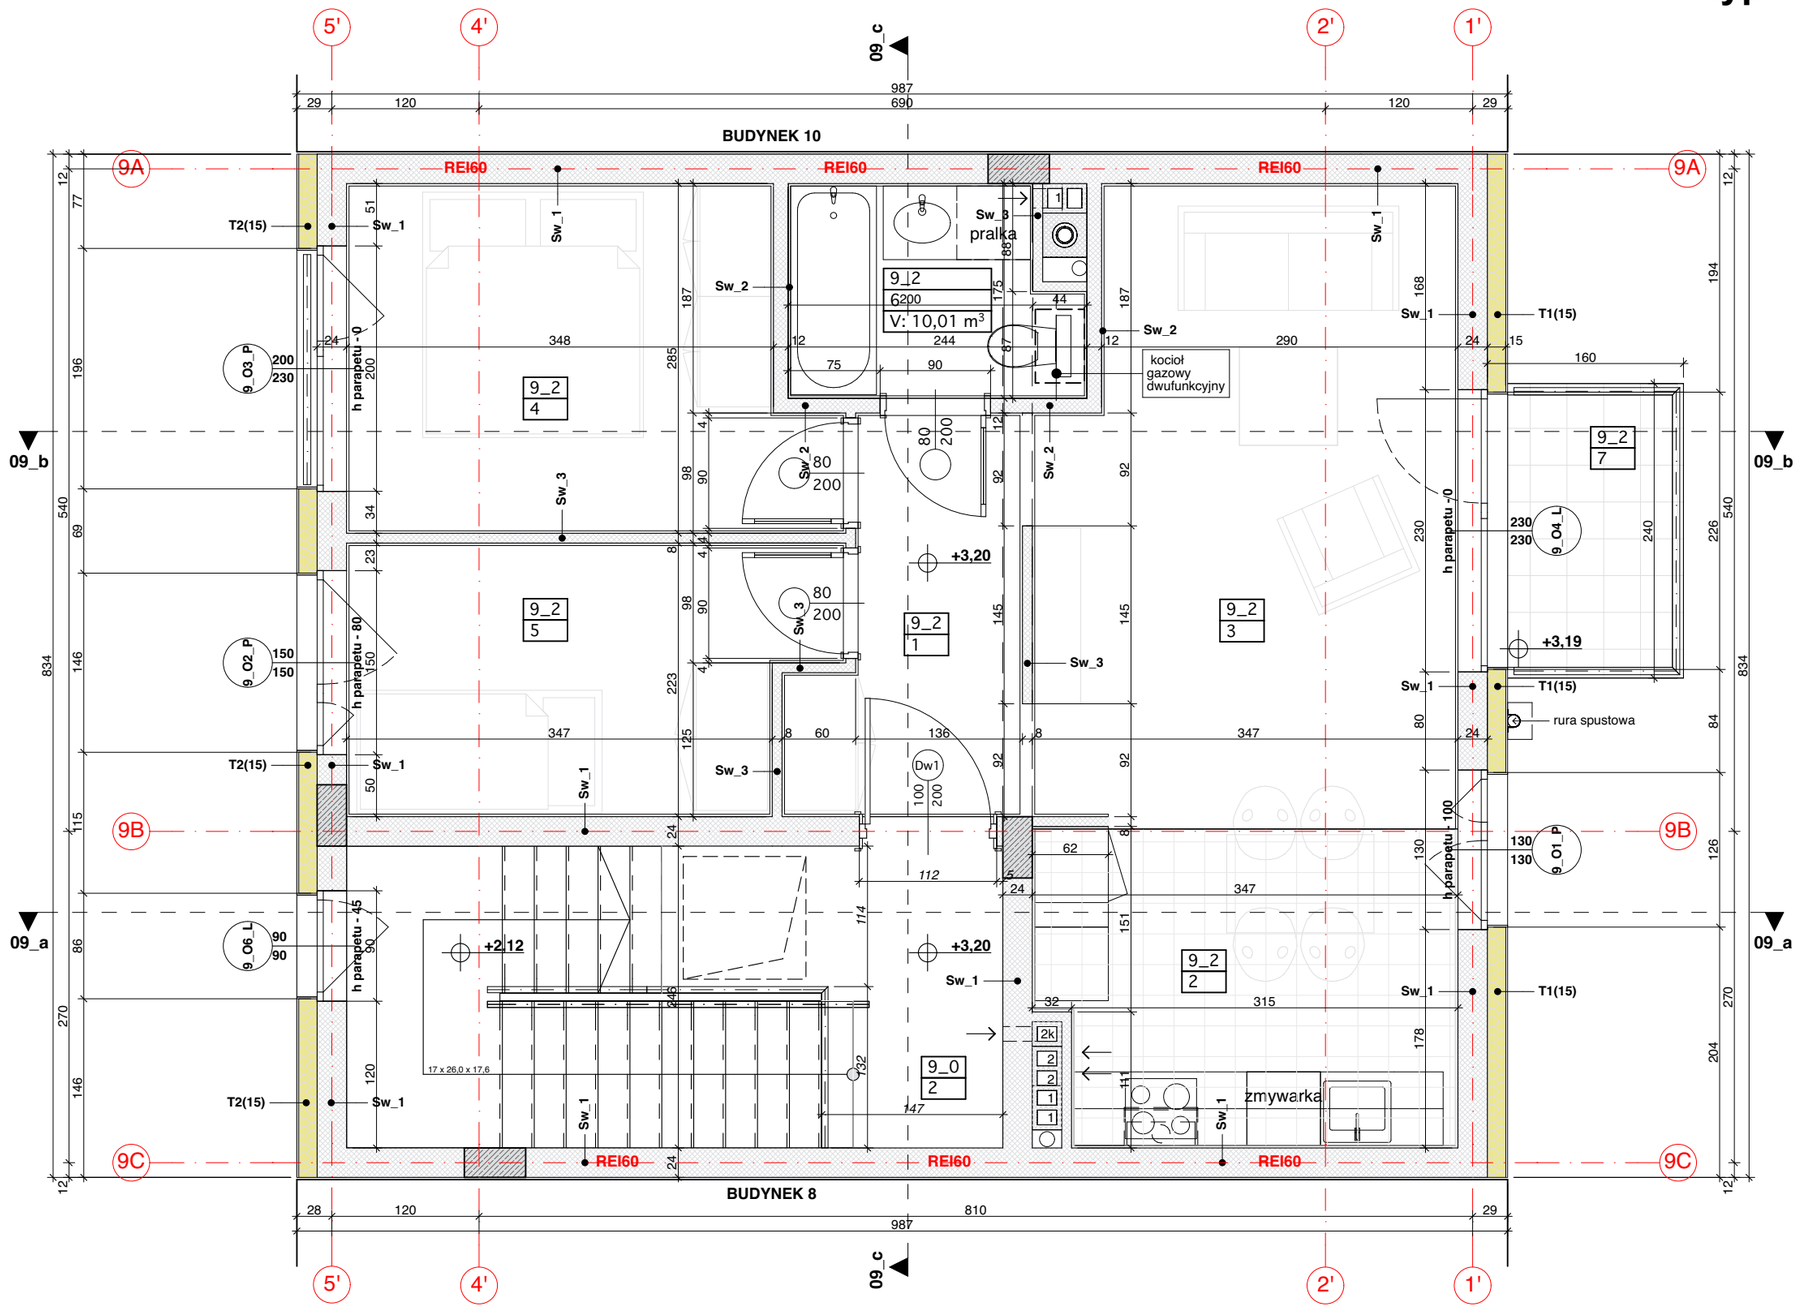

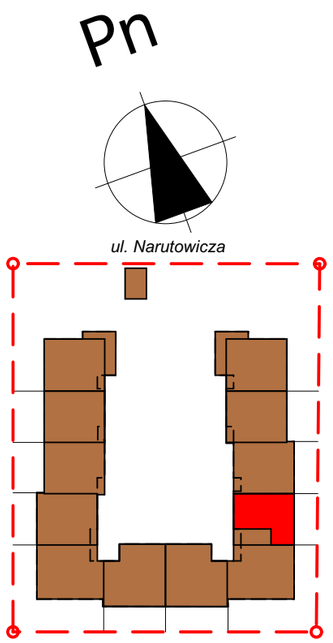

mieszkanie nr9_2				
	Nr	Nazwa pom.	Posadzka	m2
1				
	1	korytarz	gres	5,0
	2	kuchnia	gres	8,1
	3	pokój dzienny	deski/panele	16,8
	4	sypialnia	deski/panele	10,2
	5	sypialnia	deski/panele	8,1
	6	łazienka	gres	3,7
				51,9 m²
2				
	7	balkon	gres	3,0
				3,0 m²
				54,9 m²

INWESTOR

KW INWEST Sp. z o.o. Sp.K.
UL. Narutowicza 7
05-120 Legionwo

PROJEKT

Budynek mieszkalny jednorodzinny dwulokalowy (kategoria budynku 1)
Na działce nr ew 66 i 68 z obrębu 06
z jednostki ewidencyjnej Legionowo

PROJEKTOWAŁ	PODPIS
arch. Roman Popielawski upr. nr Ma/081/09 do projektowania bez ograniczeń w specjalności architektonicznej	
OPRACOWAŁ	PODPIS
RP	
NAZWA RYSUNKU	SKALA
BUD.9_piętro_M 9.2	1:50
FAZA PROJEKTU	DATA
Projekt budowlany	poniedziałek, 20 marca 2017
NR RYSUNKU	
NAR-LEG-ARCH-K1.18-00	