
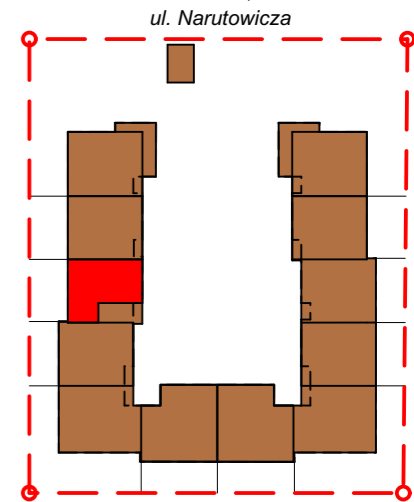
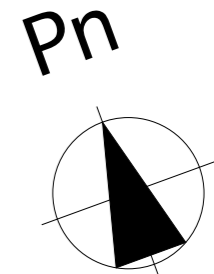


typ A

N20

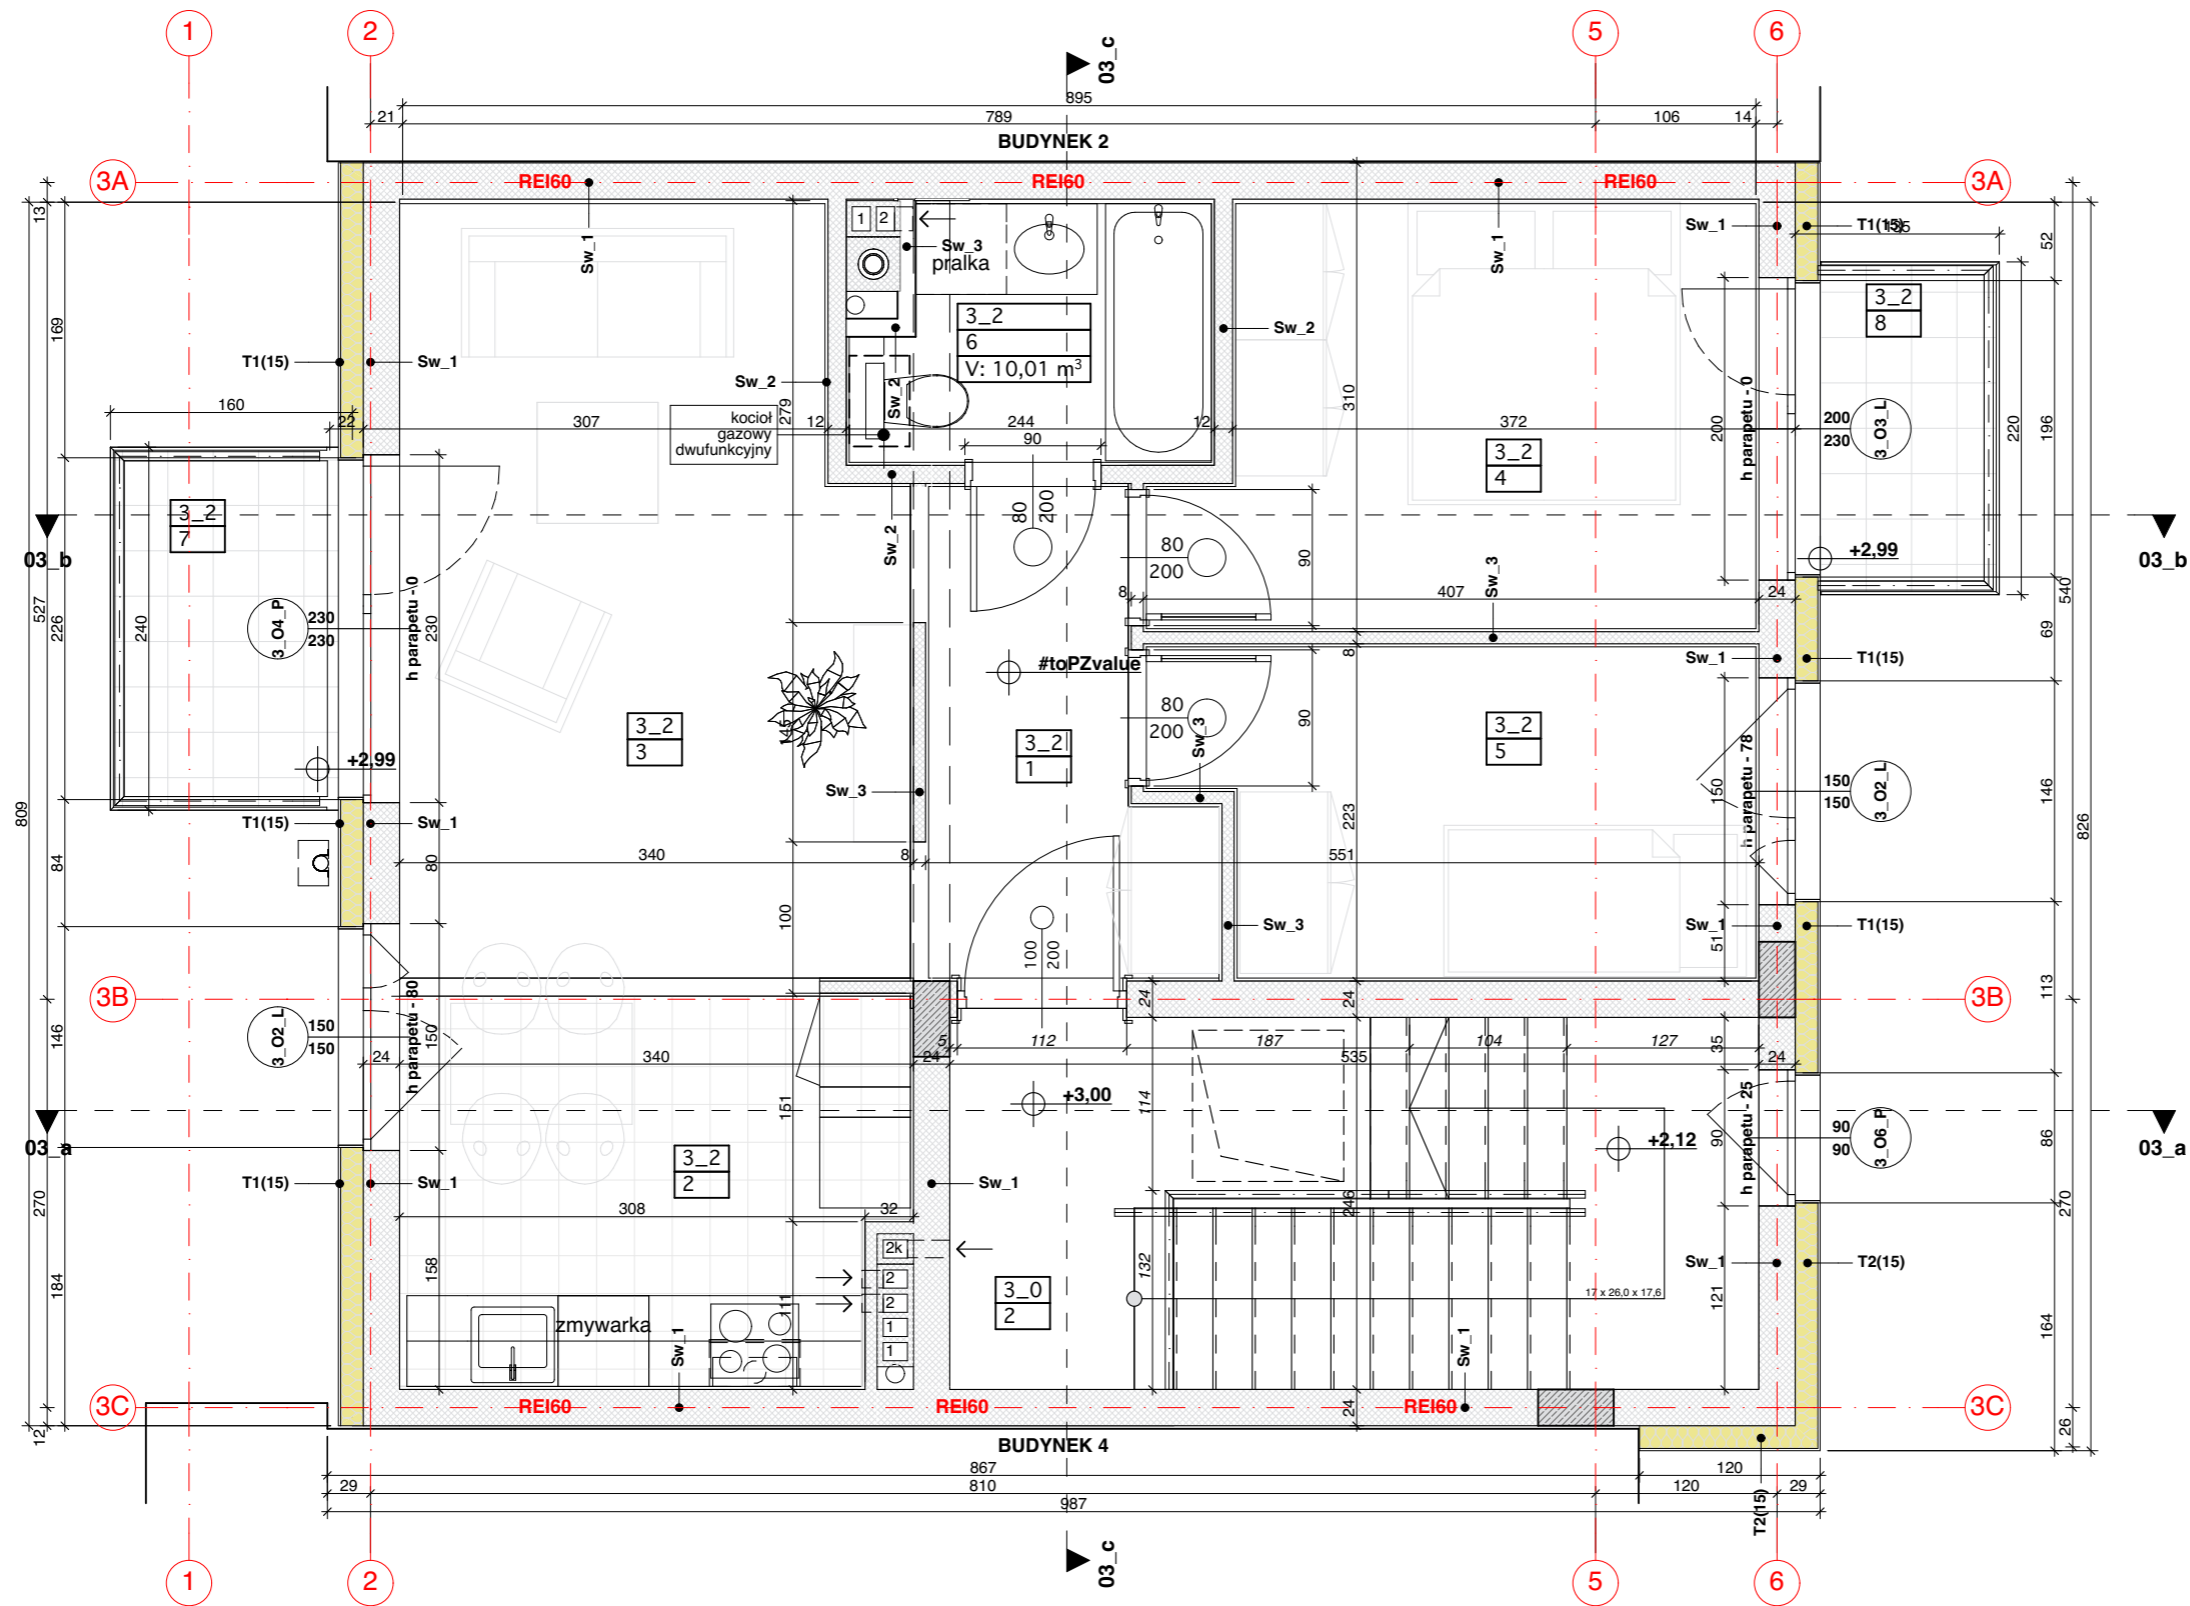

| mieszkanie nr 3_2 | | | |
|-------------------|---------------|--------------|---------------------------|
| Nr | Nazwa pom. | Posadzka | m2 |
| 1 | korytarz | gres | 5,0 |
| 2 | kuchnia | gres | 8,1 |
| 3 | pokój dzienny | deski/panele | 16,8 |
| 4 | sypialnia | deski/panele | 10,2 |
| 5 | sypialnia | deski/panele | 8,1 |
| 6 | łazienka | gres | 3,7 |
| | | | 51,9 m² |
| 7 | balkon | deski/panele | 3,0 |
| 8 | balkon | deski/panele | 2,2 |
| | | | 5,2 m² |
| | | | 57,1 m² |

| | |
|---|--|
| INWESTOR | |
| KW INWEST Sp. z o.o. Sp.K. UL. Narutowicza 7 05-120 Legionowo | |
| PROJEKT | |
| Budynek mieszkalny jednorodzinny dwulokalowy (kategoria budynku 1) Na działce nr ew 66 i 68 z obrębem 06 z jednostki ewidencyjnej Legionowo | |
| PROJEKTOWAŁ | PODPIS |
| arch. Roman Popielawski | upr. nr Ma/081/09 do projektowania bez ograniczeń w specjalności architektonicznej |
| OPRACOWAŁ | PODPIS |
| RP | |
| NAZWA RYSUNKU | SKALA |
| BUD.3_piętro_M 3.2 | 1:50 |
| FAZA PROJEKTU | DATA |
| Projekt budowlany | poniedziałek, 20 marca 2017 |
| NR RYSUNKU | |
| NAR-LEG-ARCH-K1.6-00 | |